


# Raum August Bier 5. OG

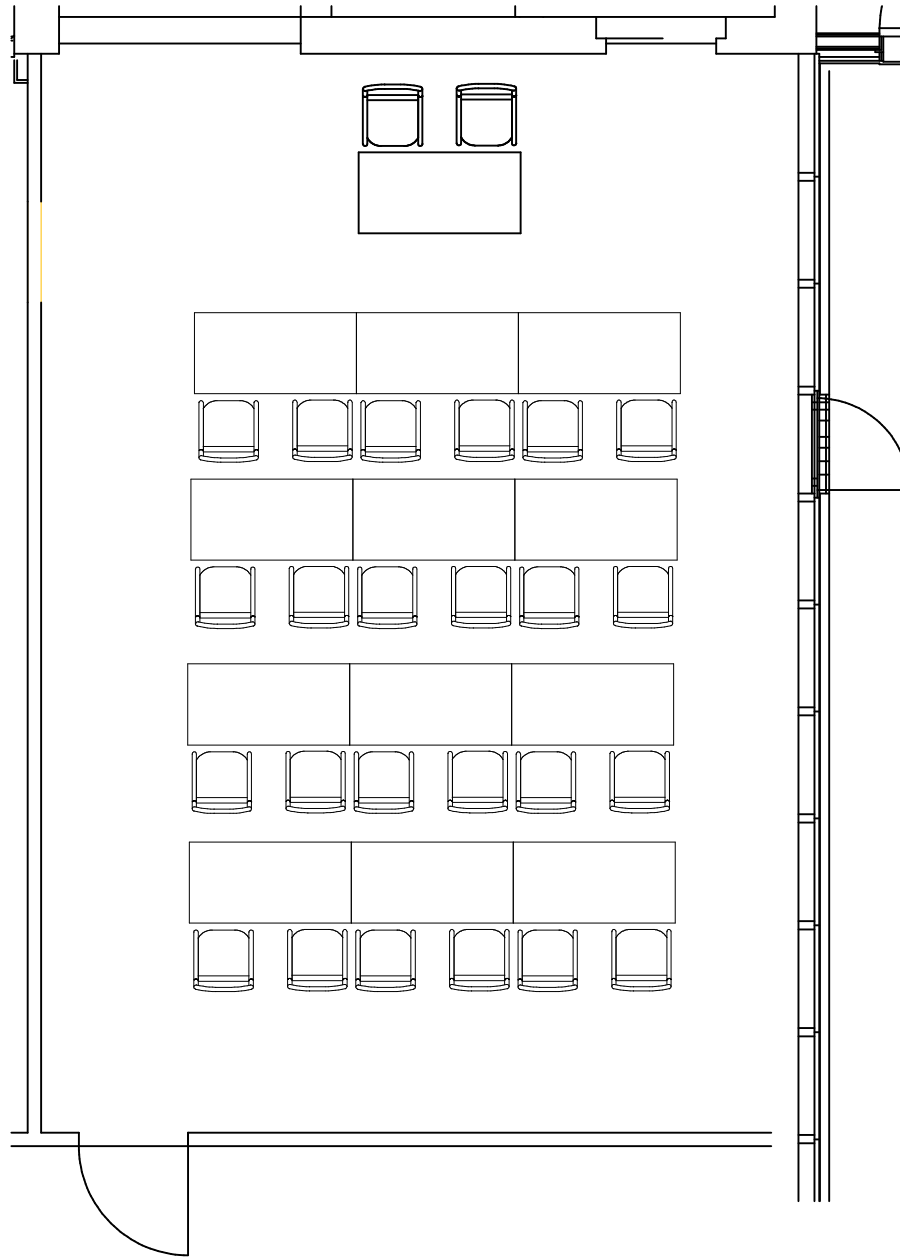

Langenbeck-Virchow-Haus Veranstaltungs GmbH  
Luisenstr. 58/59  
10117 Berlin

Maßstab 1:70

Plangröße A4

Teilnehmerzahl: 24

Datum