


Paul Ehrlich
4. OG

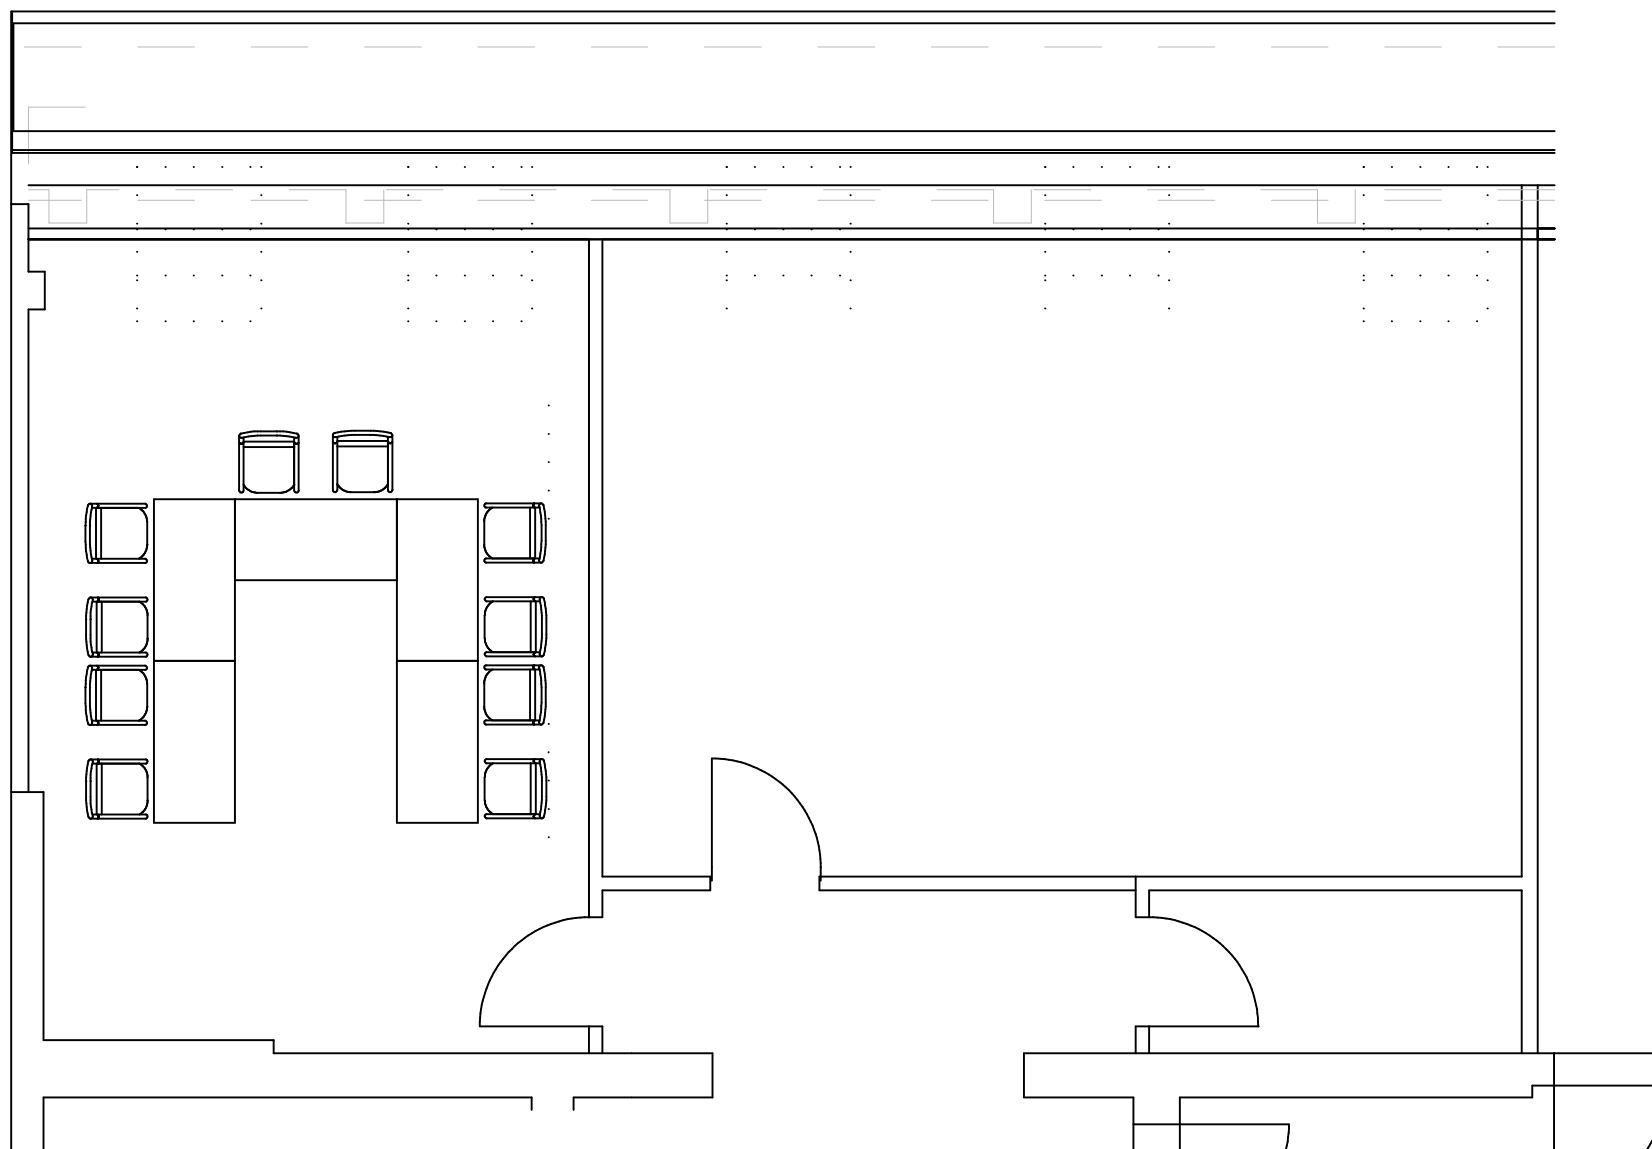

Langenbeck-Virchow-Haus Veranstaltungen GmbH
Luisenstr. 58/59
10117 Berlin

Maßstab 1:70

Plangröße A4

Teilnehmerzahl: 10

Datum: