


Raum Robert Koch 5. OG

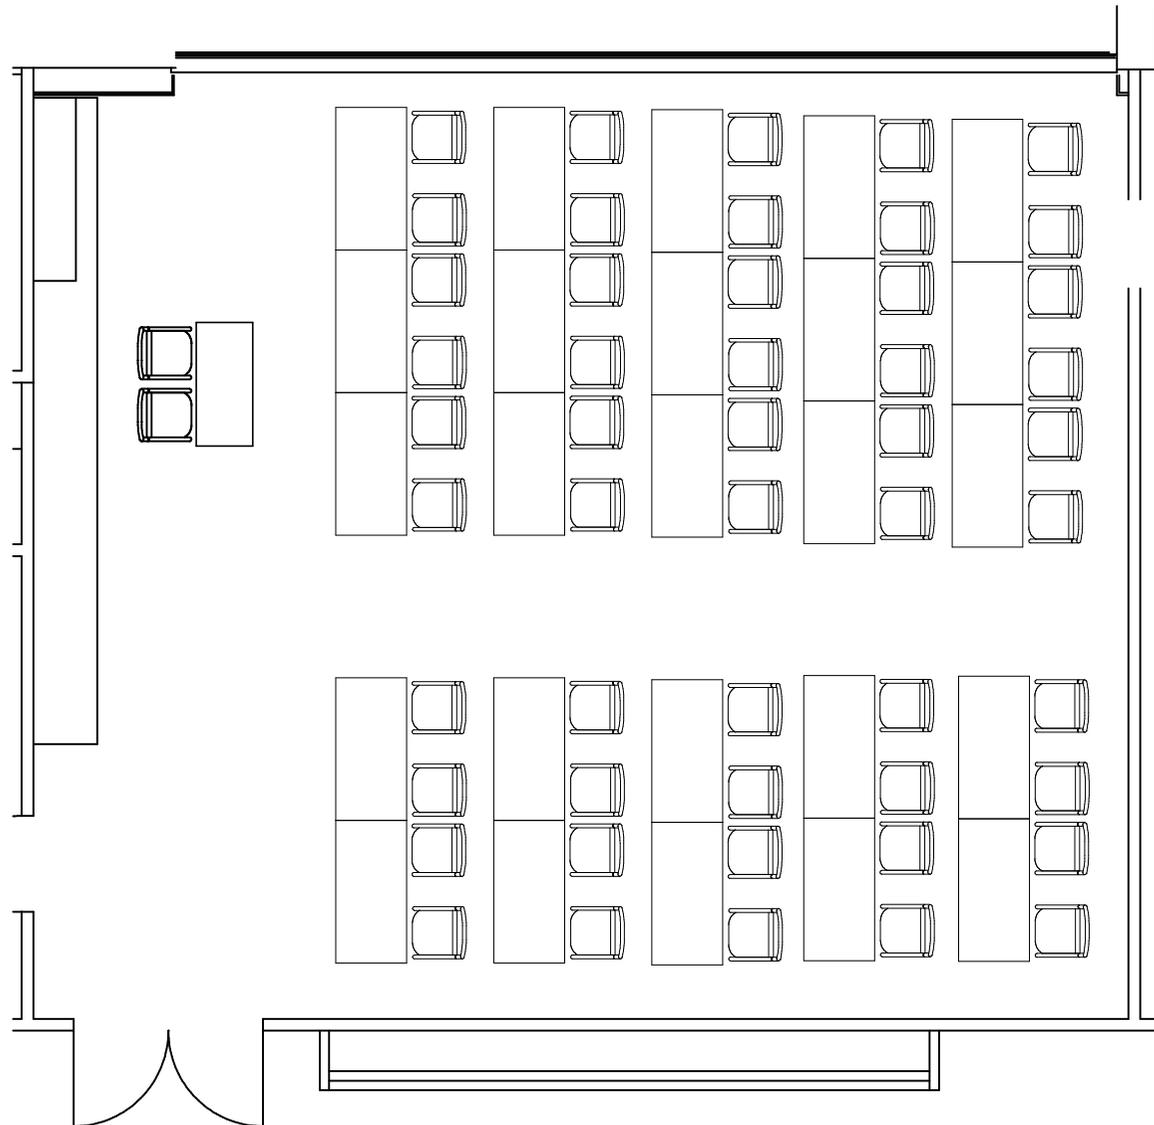

Langenbeck-Virchow-Haus Veranstaltungen GmbH
Luisenstr. 58/59
10117 Berlin

Maßstab 1:200

Plangröße A4

Teilnehmerzahl: 50

Datum: