


Raum Langenbeck 1. OG

U-Form, max. 36 Pers.

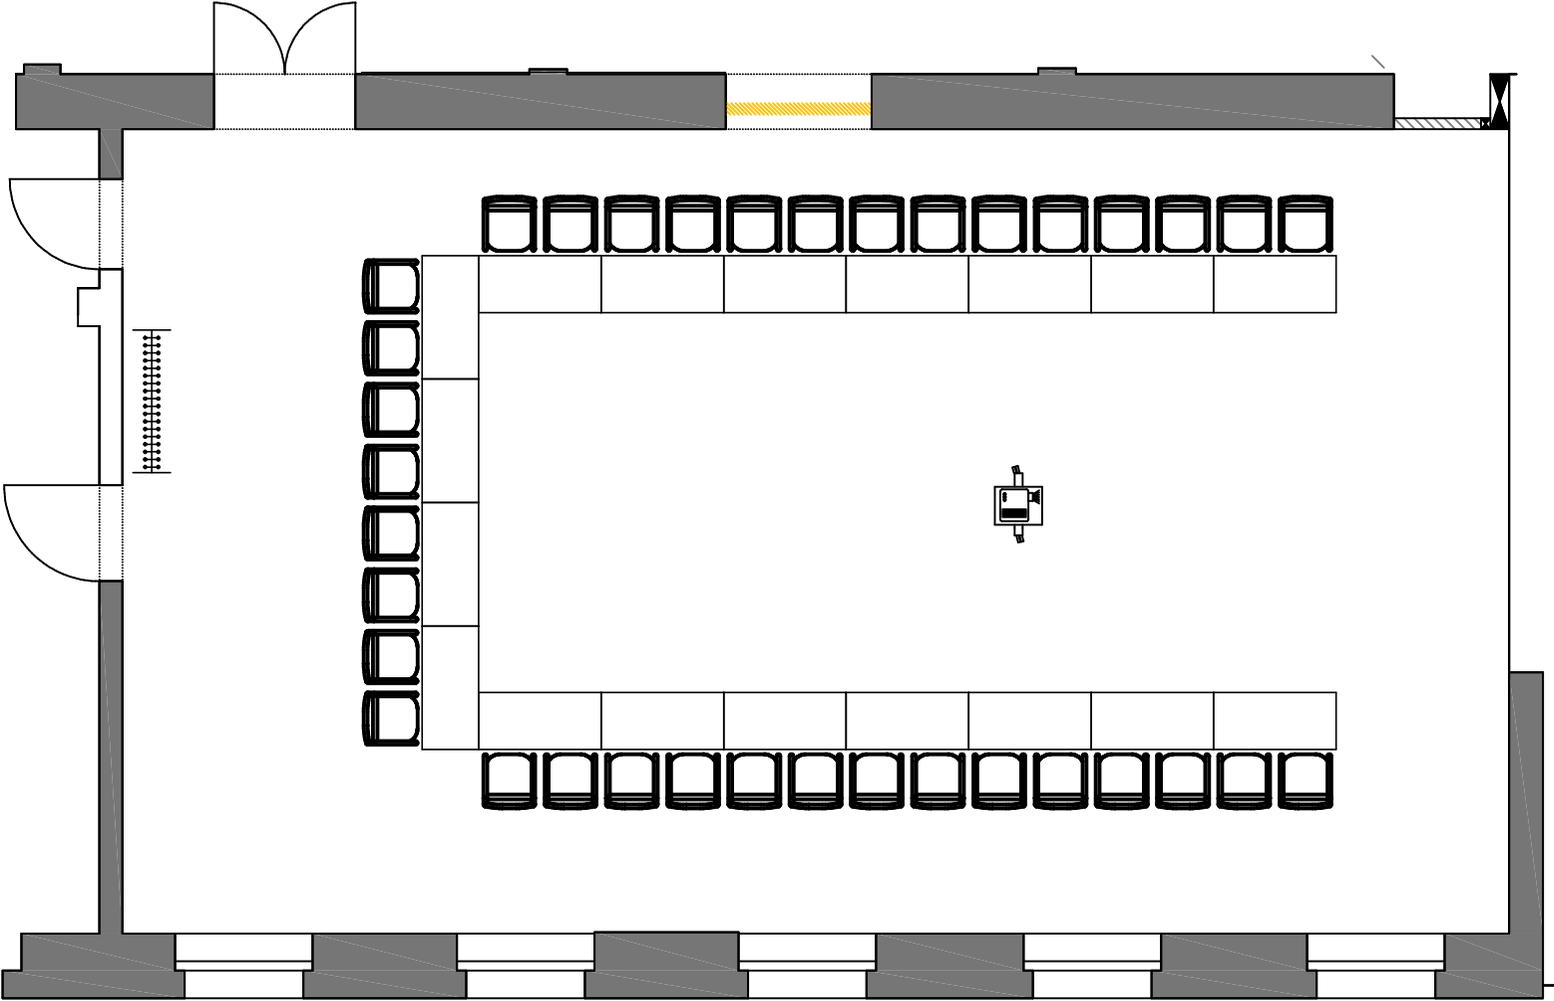

Langenbeck-Virchow-Haus Veranstaltungen GmbH
Luisenstr. 58/59
10117 Berlin

Maßstab 1:80

Plangröße A4

Teilnehmerzahl: 36

Datum 05.02.2015