


Raum Virchow
2. OG
U-Form max. 26 Pers.

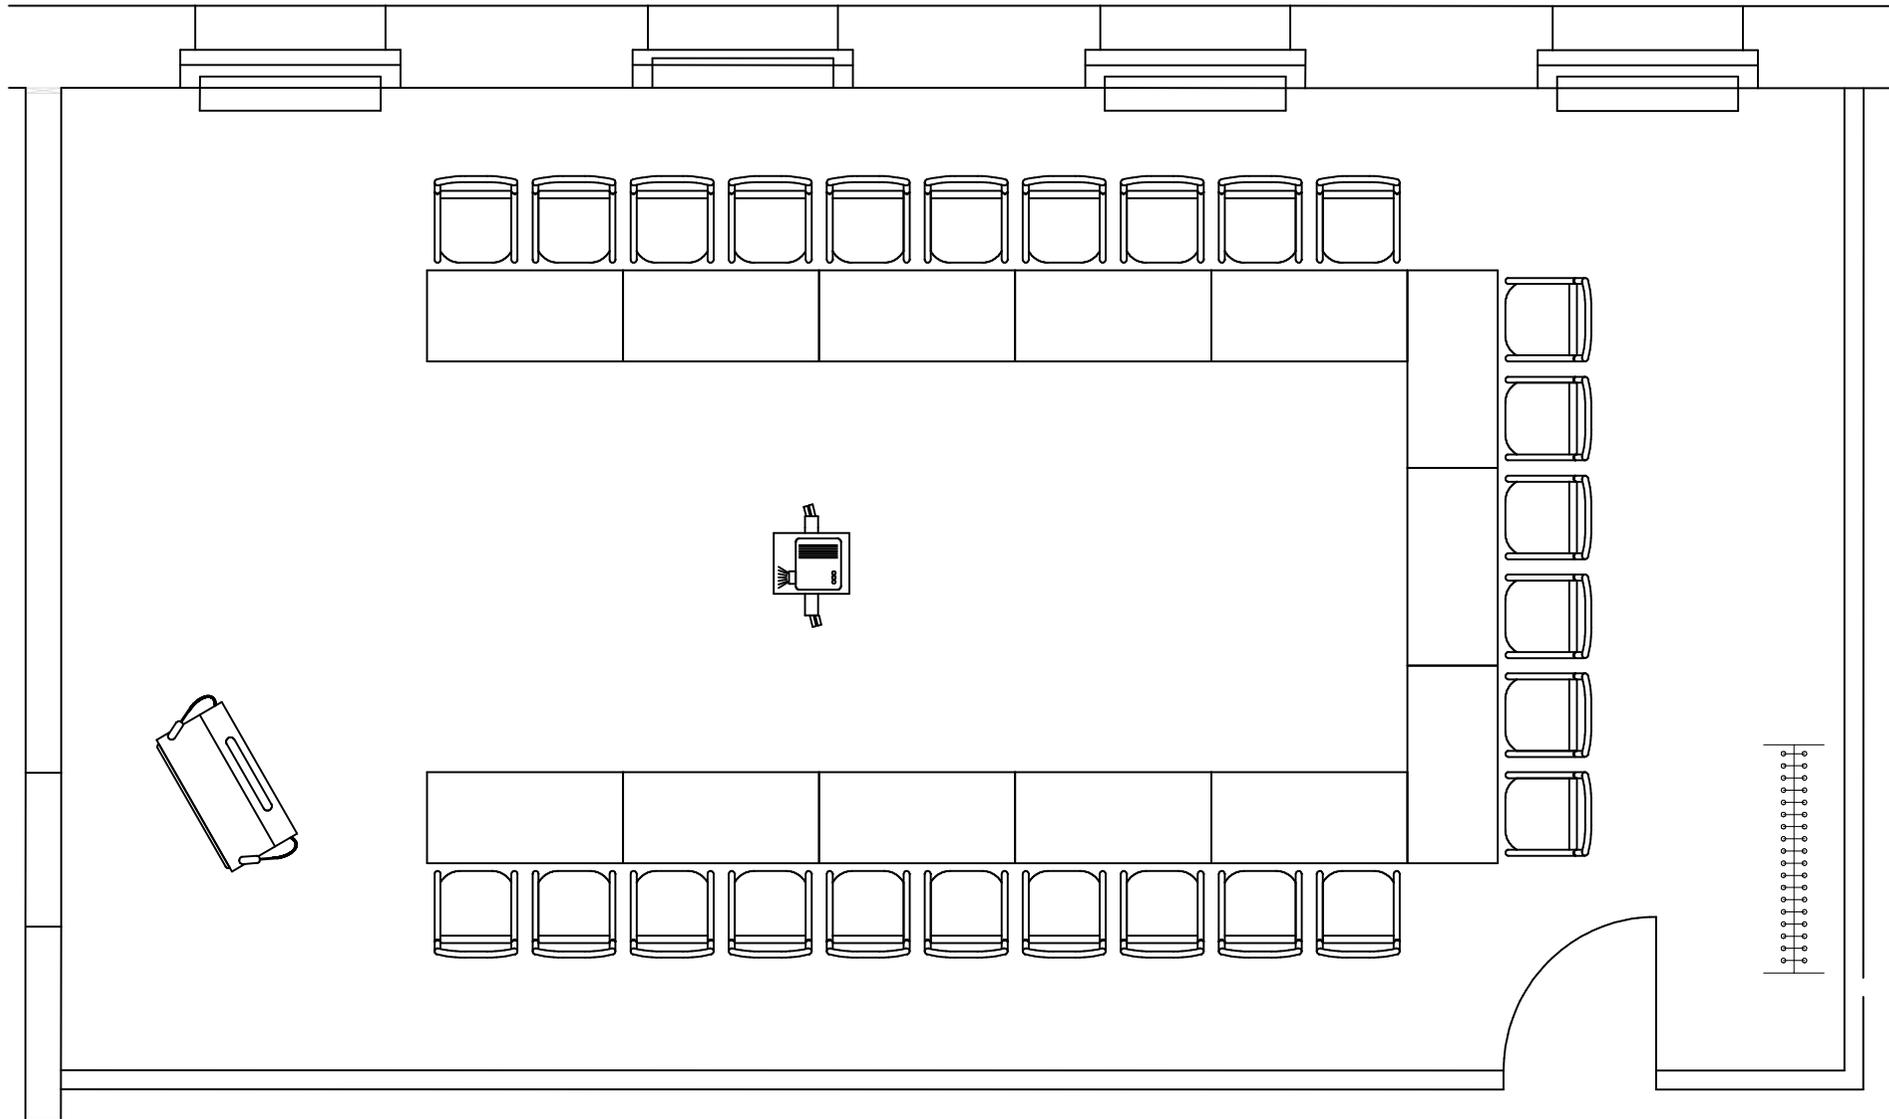

Langenbeck-Virchow-Haus Veranstaltungen GmbH
Luisenstr. 58/59
10117 Berlin

Maßstab 1:50

Plangröße A4

Teilnehmerzahl: 26 Pers.

Datum 10.04.2014